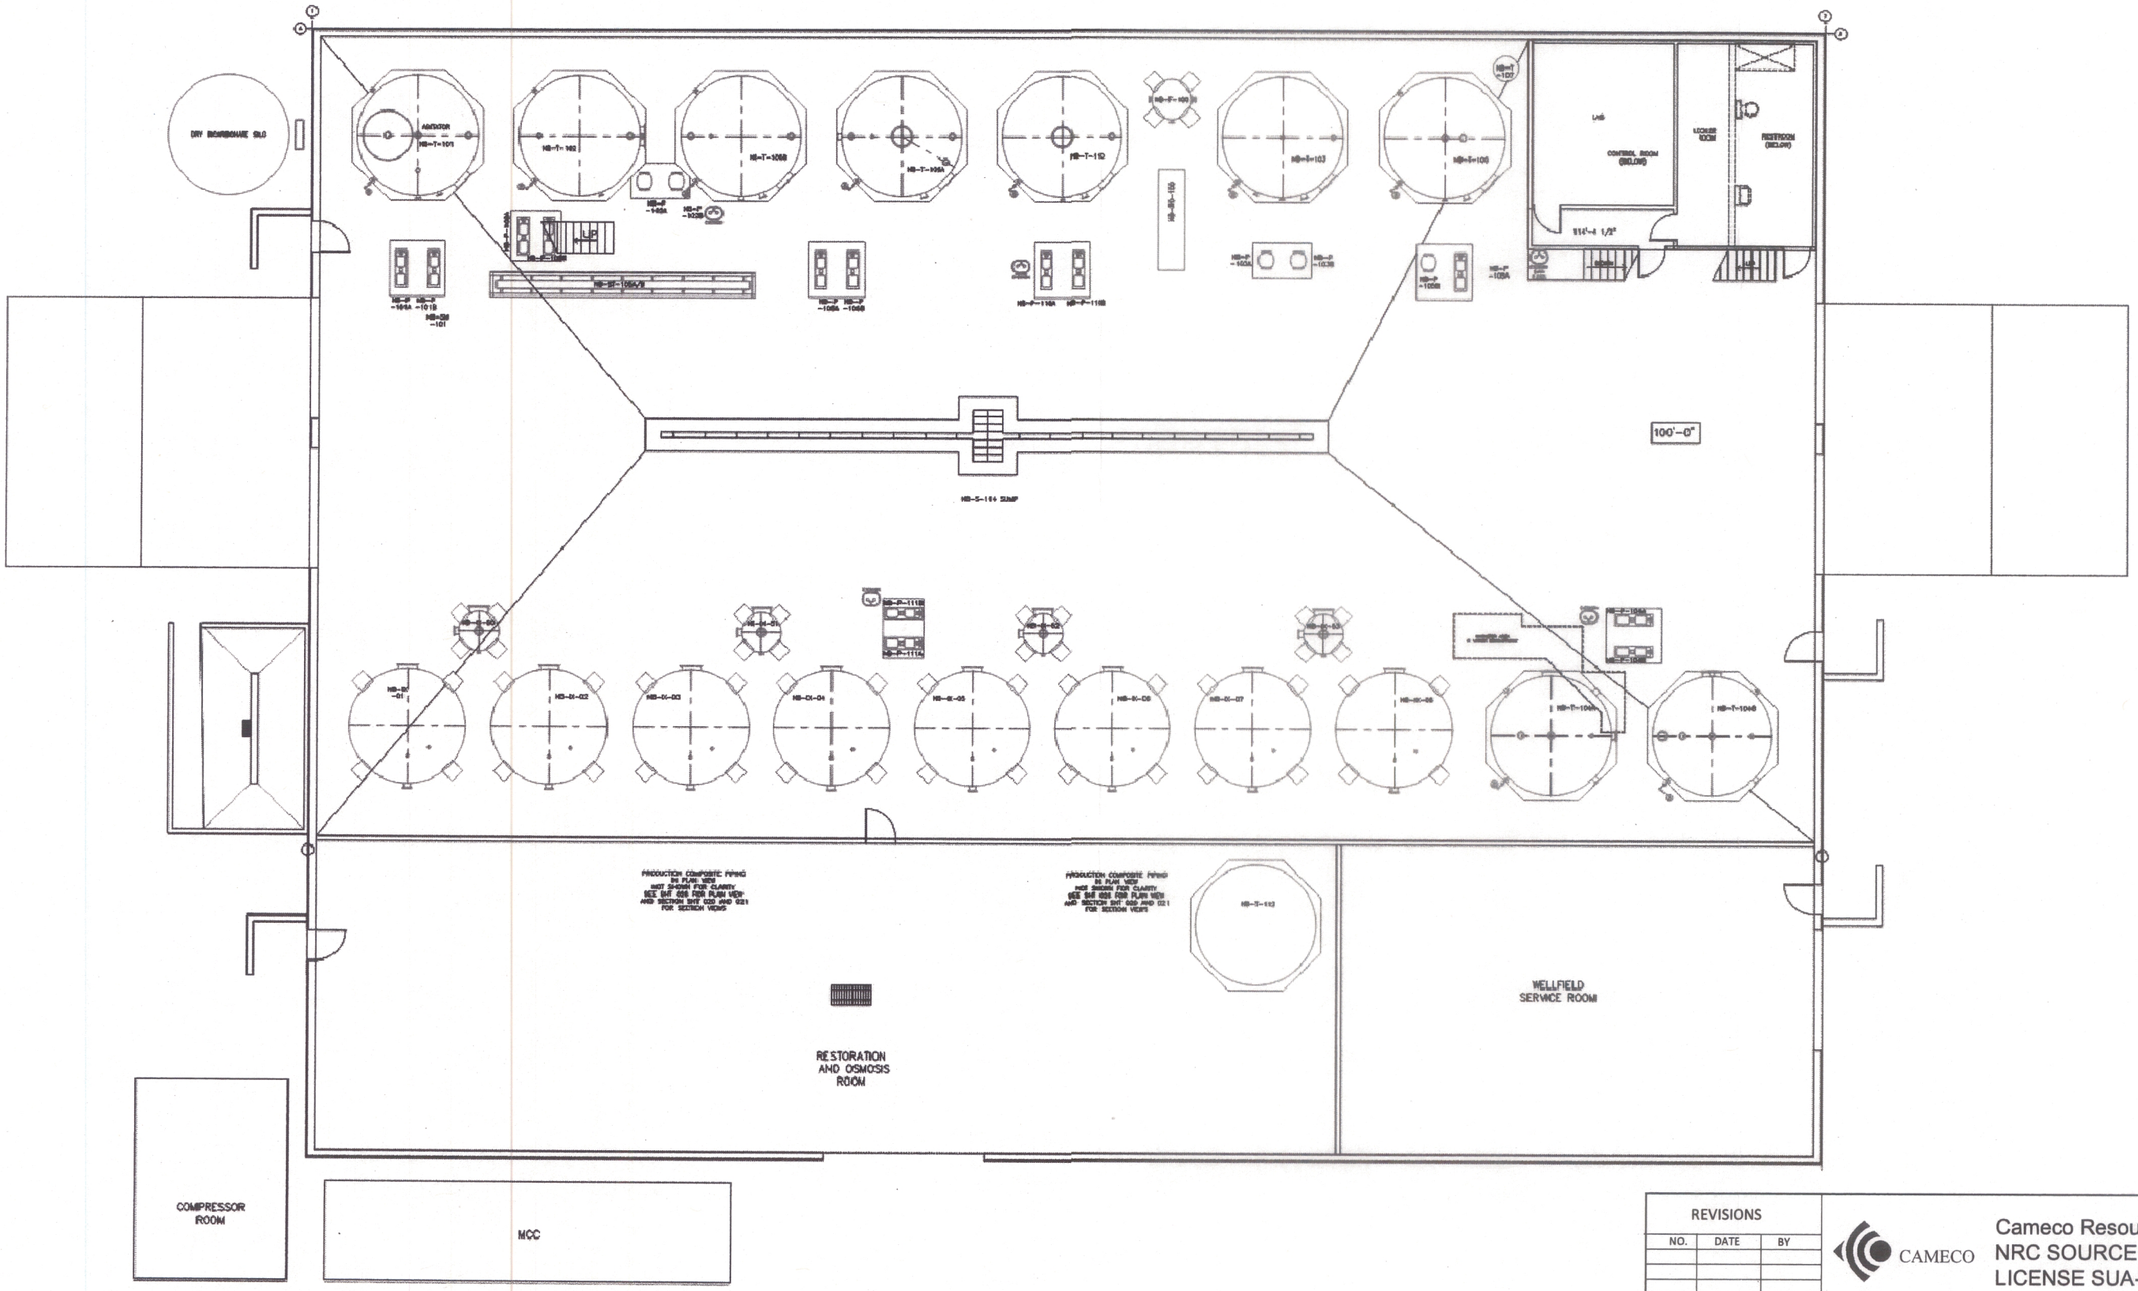L:\WYCR102-SRH-NB NRC License Renewal\RENEWAL DOCUMENT\FINAL NRC SUBMITTAL\ACAD_UPDATED_FOR_NRC\NORTH BUTTE\WYCR102_SATELLITE_FP.dwg, SATELLITE FLOOR PLAN, 1/25/2012 4:34:30 PM, scm_Xerox 7655 PCL6